



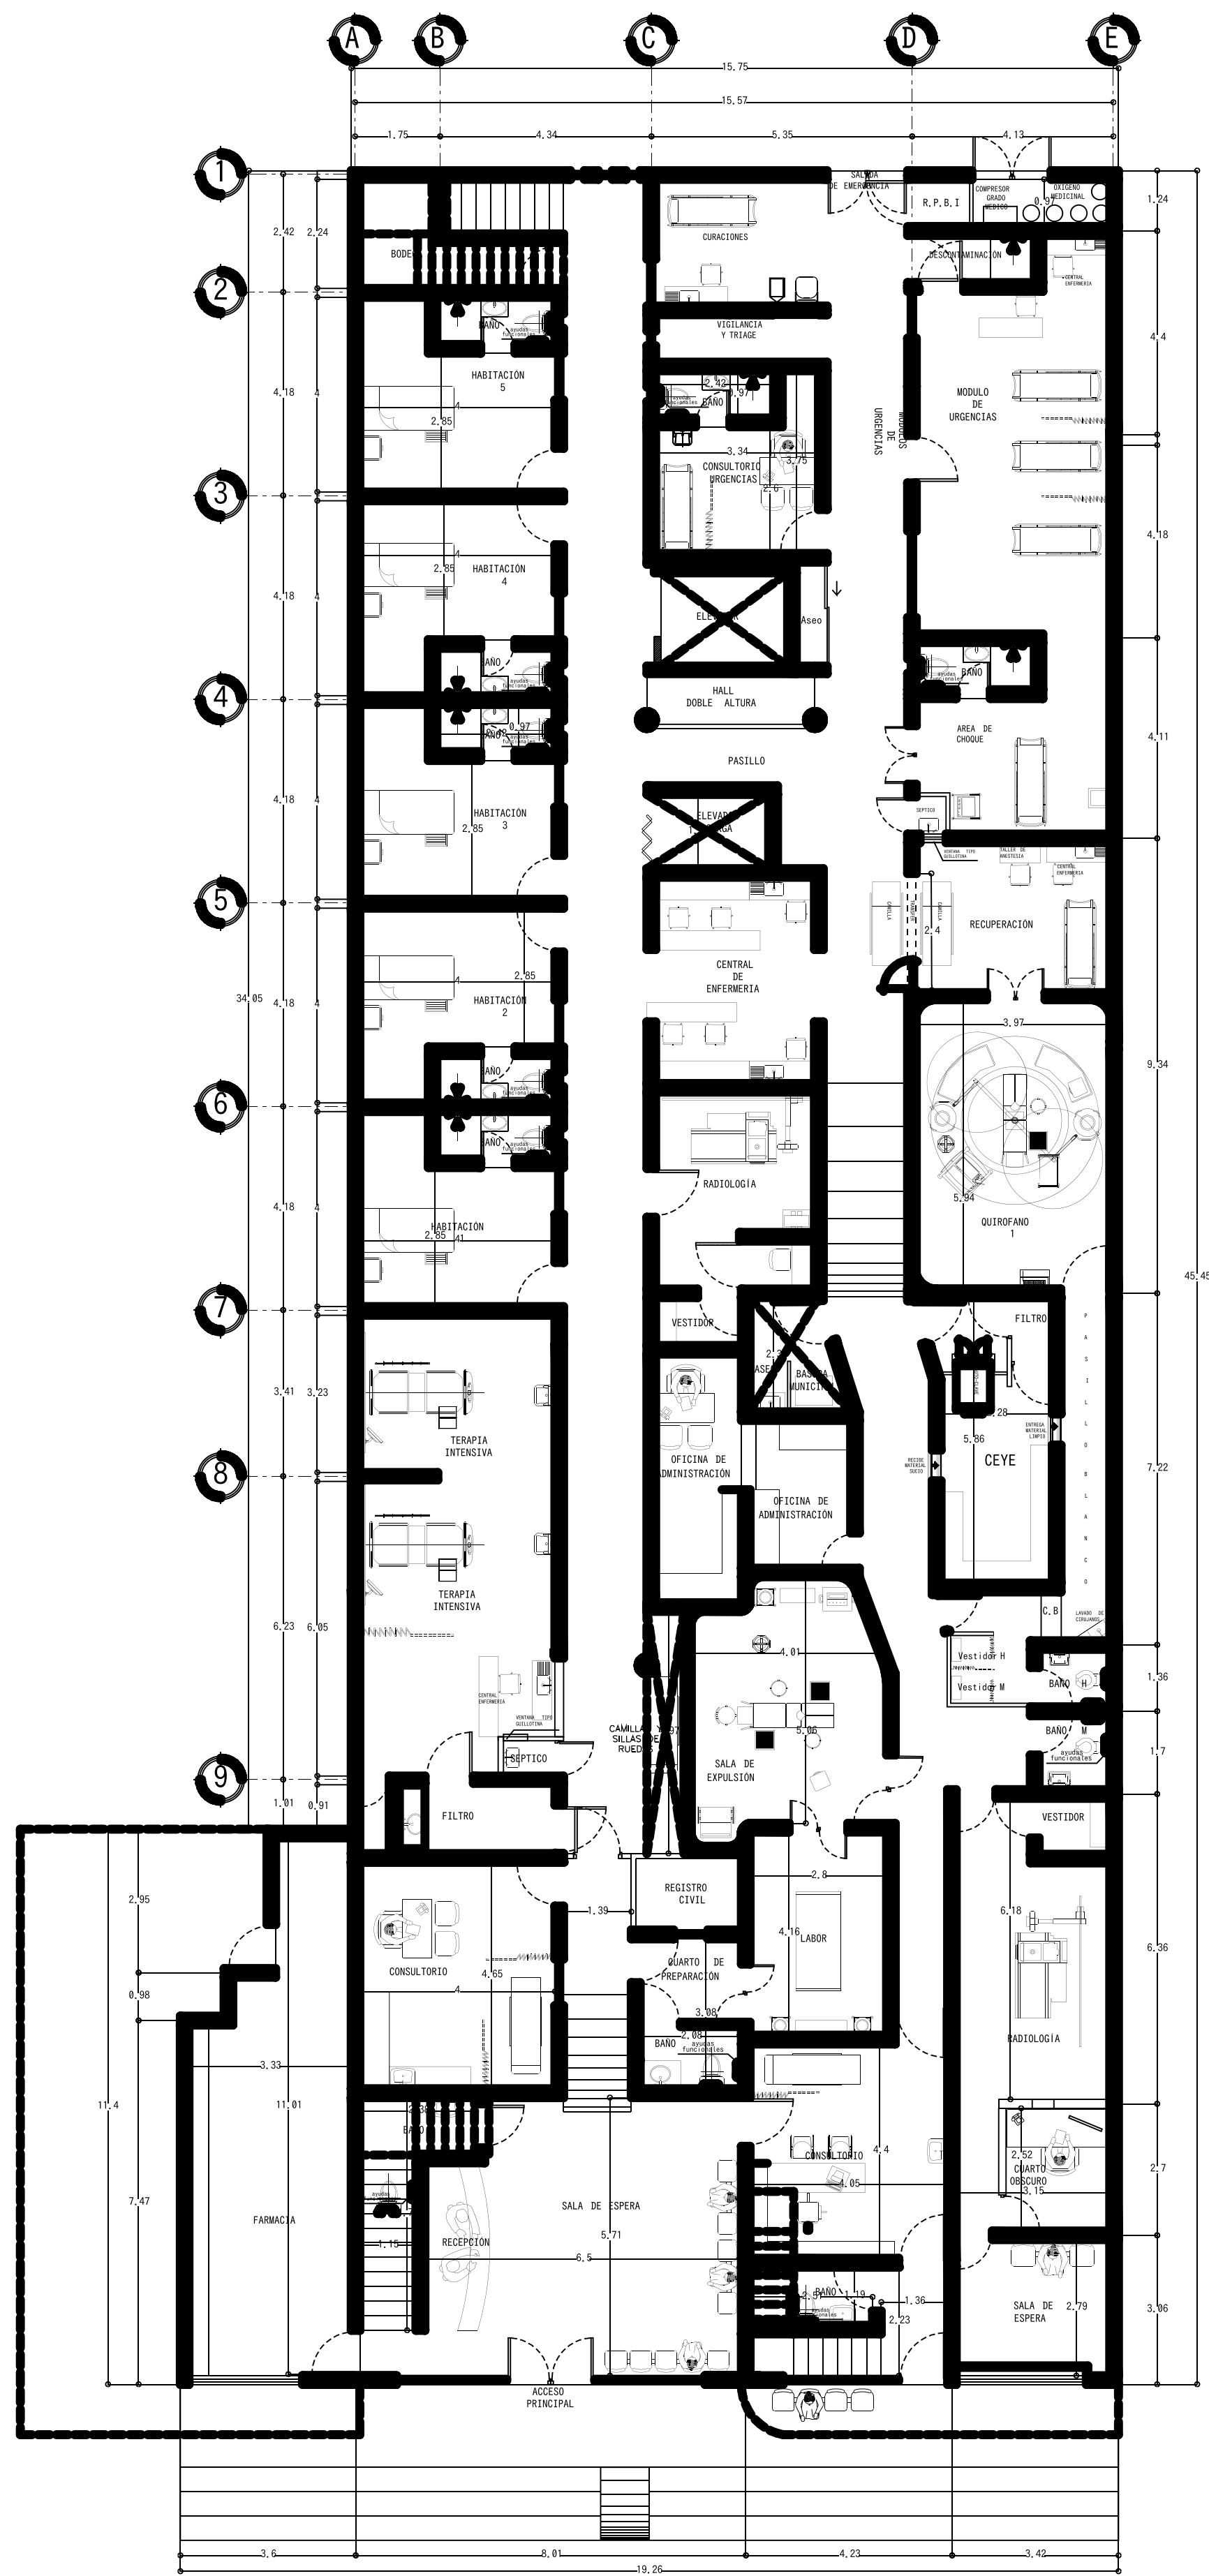

PLANTA BAJA
CLÍNICA DEL CONCHI

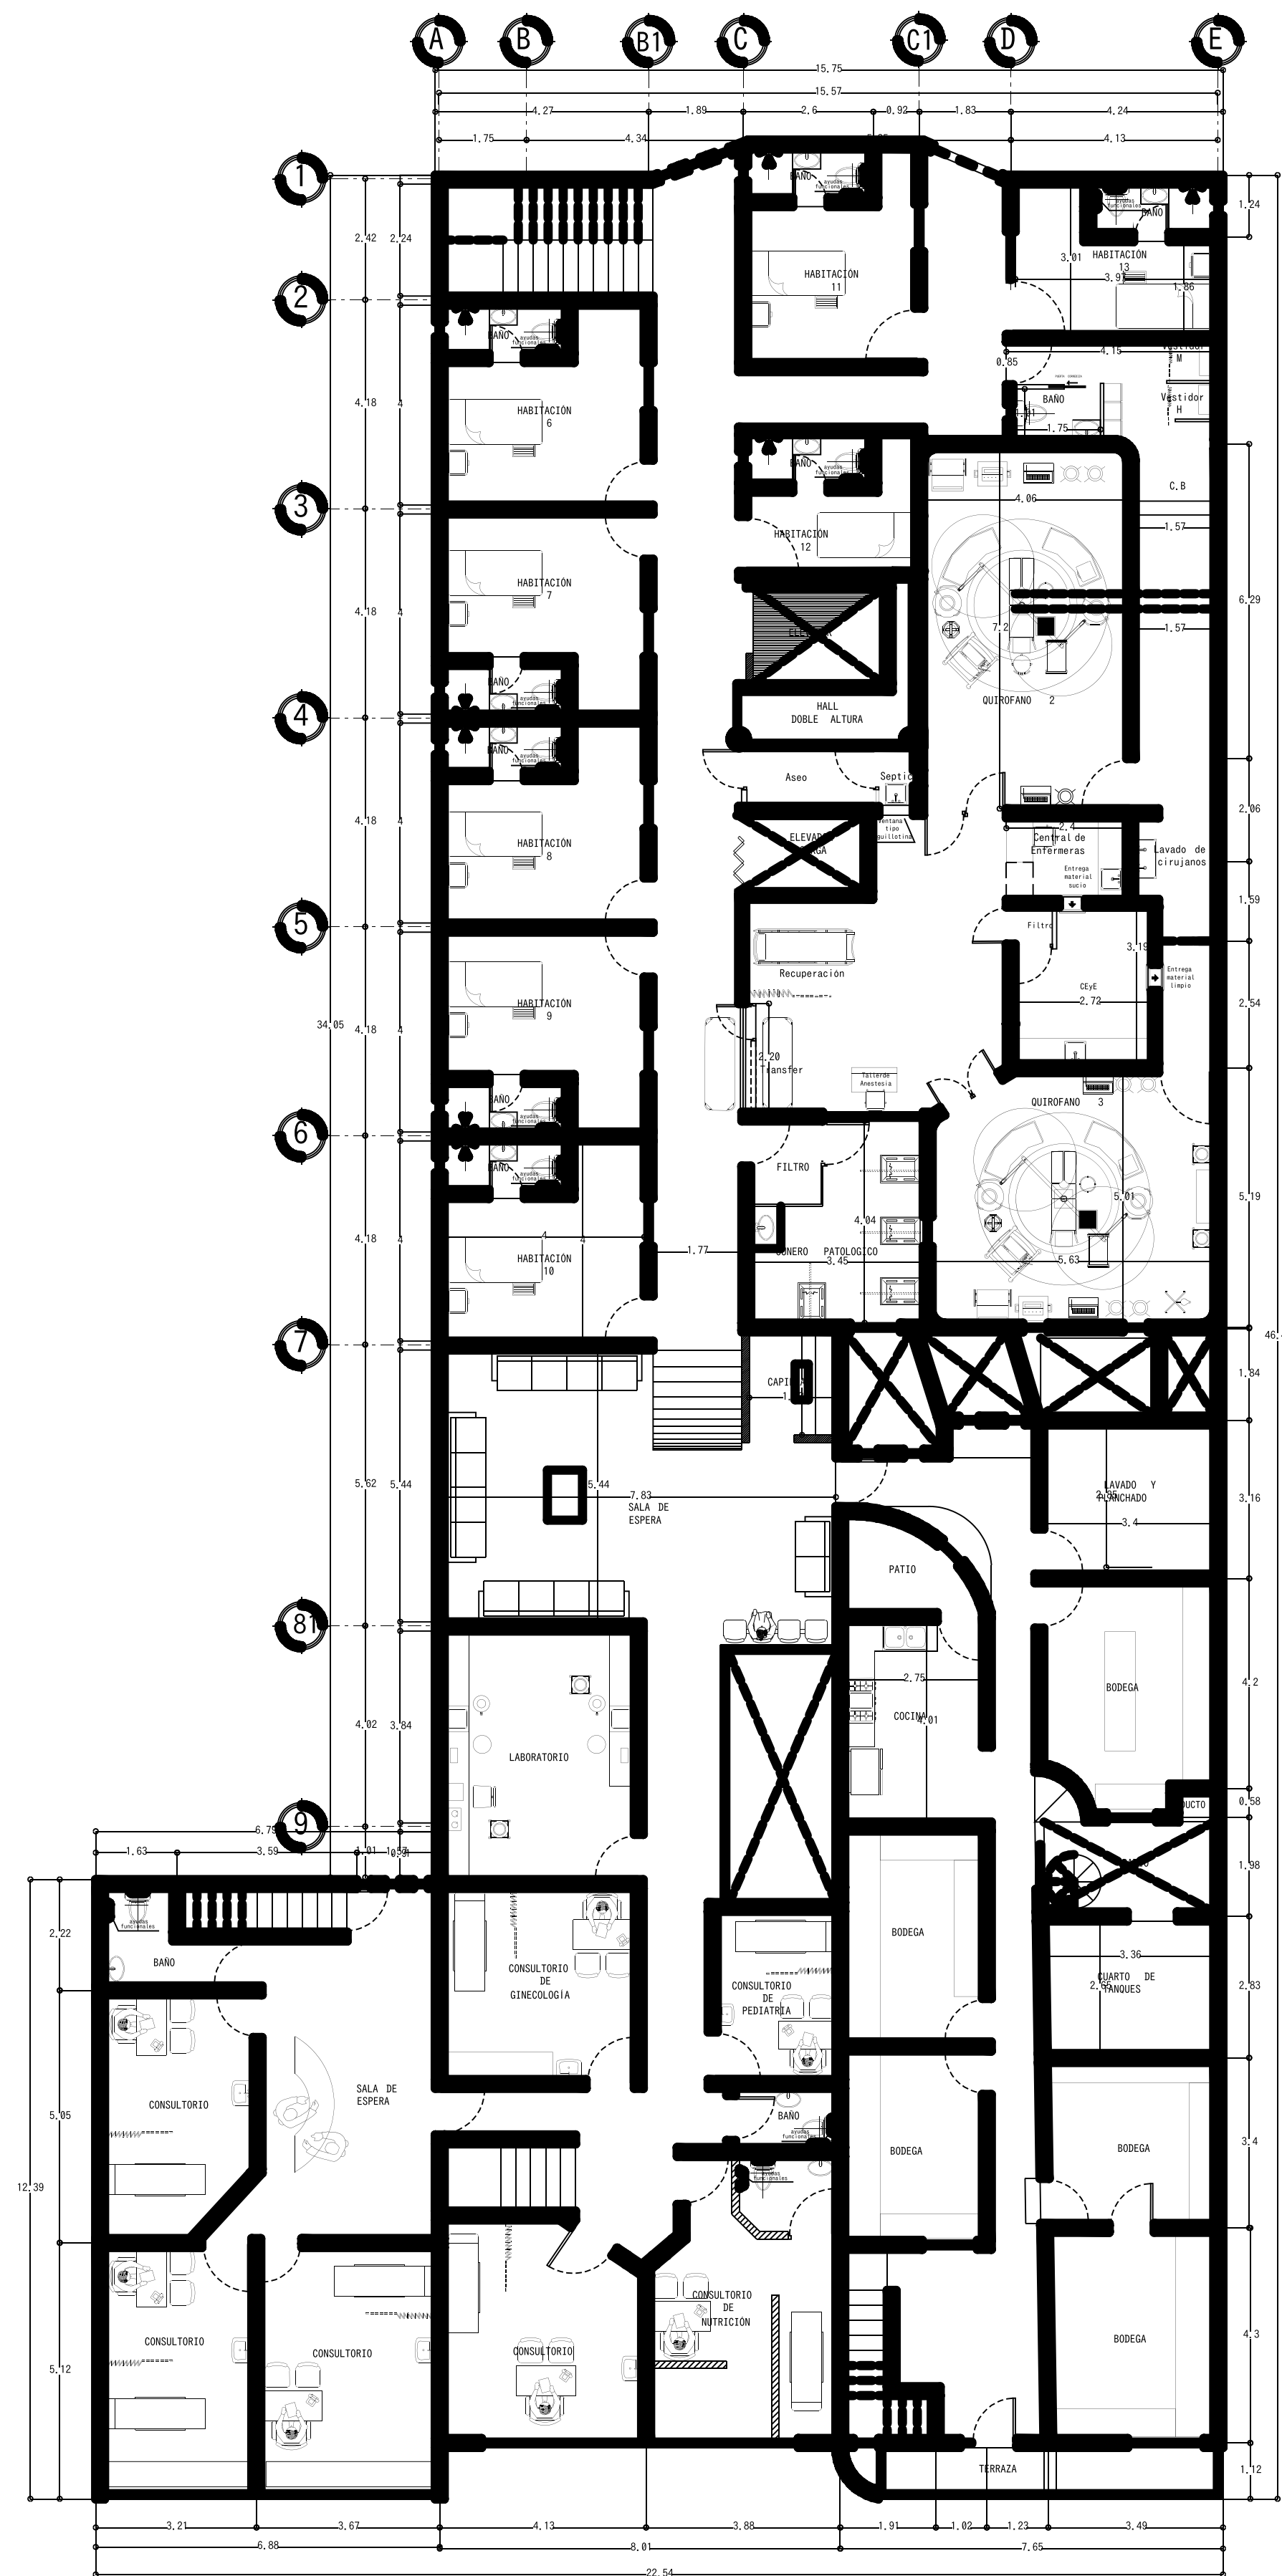

PLANTA PRIMER NIVEL
CLÍNICA DEL CONCHI

SIMBOLOGIA

- INDICA CAMBIO DE NIVEL EN PISO
- PROYECCIONES
- LÍNEA DE CORTE
- INDICA SUBE O BAJA DE RAMPA O ESCALERA
- N.P.T. NIVEL INDICADO EN PLANTA
- NIVEL INDICADO EN ELEVACIÓN

LOCALIZACIÓN

UBICACIÓN

CALLE MANUEL J. CLOUTHIER NUMERO 4003, COLONIA FLORES MAGON C.P. 82190 MAZATLAN SINALOA

DATOS

Sup. totalde Terreno.	749 M2
Sup. totalde Planta Baja.	745 M2
Sup. totalde Planta Primer Nivel.	781 M2
Sup. totalde Planta Segundo Nivel.	396 M2
Sup. totalde Construcción	1,922 M2

PROYECTO

CLINICA EL CONCHI S.C

- Propietario:El Conchi S.C
- Representante Legal :Ruben Osuna Lisarraga

ESCALA GRAFICA

ESC. 1:100

PLANO ARQUITECTÓNICO

CLAVE **ARQ- 01**

ETAPA	PROYECTO DE ACONDICIONAMIENTO
ESCALA	1:100
FECHA	MAYO /2023